


M O D R O V K A


ÚZEMNÝ PLÁN OBCE N Á V R H R I E Š E N I A

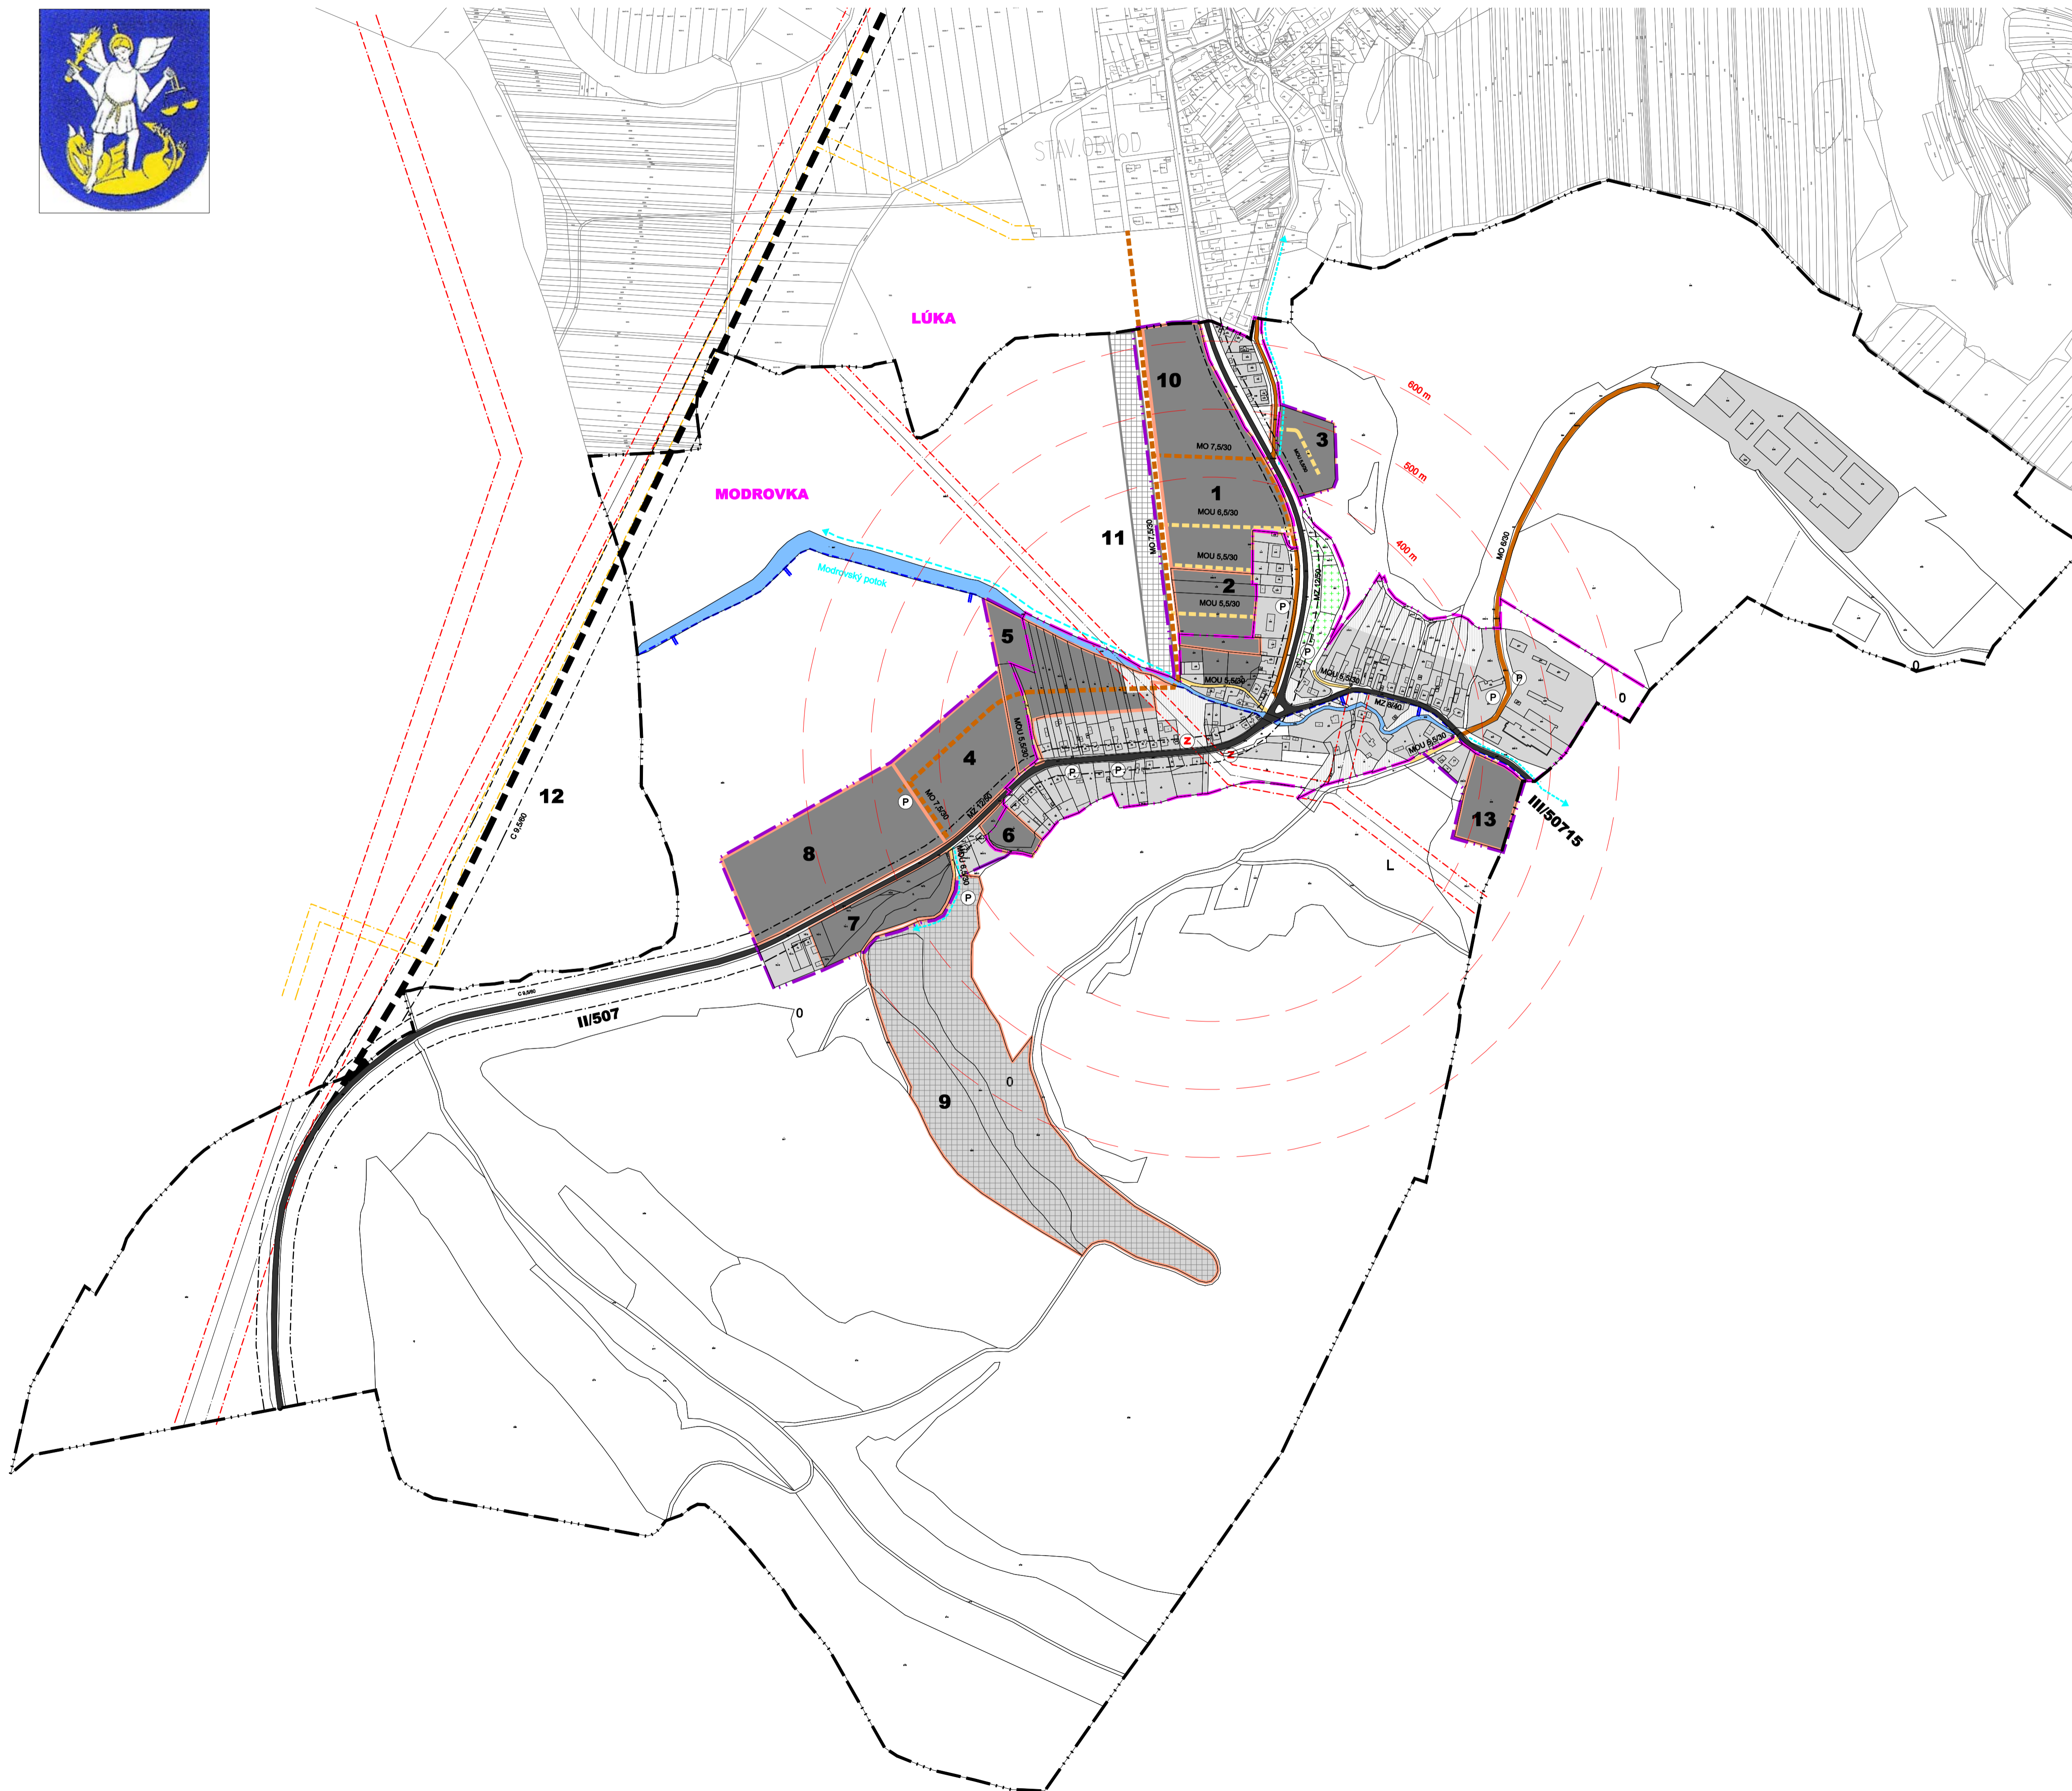

LEGENDA

STAV	NÁVRH	VÝHĽAD	OPIS
— · — · —			hranica katastra obce
— · — · —			hranica intravilánu obce k 1.1.1990
— · — · —			hranica navrhovaného zastavaného územia obce
	2		označenie navrhovaných lokalít
			biokoridor regionálneho významu
			biokoridor miestneho významu významu
— T —			ochr.pásma II.st. prírodných zdrojov Piešťany
			obytné územie s prevahou plôch pre bývanie
			zmiešané územie s prevahou plôch obč.vybavenosti
			výrobné územie s plochami priemyselnej výroby
			výrobné územie s plochami poľnohosp. dvorov
			územie s plochami športu a rekreácie
			plochy verejnej zelene
			plocha cintorína
			plochy krajinej zelene
			plochy krajinej zelene sprievodnej pozdĺž ciest
			záhrady
			plochy zelene vyhradenej
			trvalo trávnaté plochy
			bývalá plocha ľahby štrku/ rekultivácia
			vodné plochy a toky
		(P)	statická doprava - súvislé parkovacie plochy
			cesta II.triedy
			cesta III.triedy
			miestne komunikácie obslužné
			miestne komunikácie upokojené
			smerovanie cykloturistických trás
			ochranné pásma letiska Piešťany
			plocha prirodzených prekážok letiska Piešťany
			hranica ochranného pásma hospodárskeho dvora
			ochranné pásma vodných zdrojov
			hranica ochranného pásma plynovodu
			hranica ochranného pásma elektro
			hranica ochranného pásma cesty II.a III.triedy
			hlukové ochranné pásma cesty II/507
			izochrona časovej dostupnosti zastávok HD
		2	zastávky HD

ARCHITEKTONICKÝ ATELIÉR BP
Bratislavská 110, 92101 Piešťany, tel./ fax: 033 / 7628810, e-mail: aobp@kios.sk

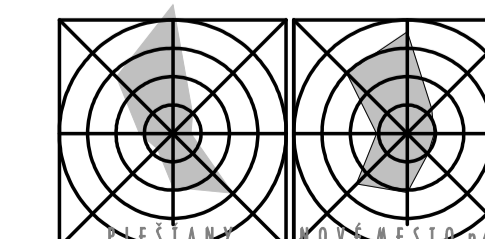

MIERKA: 1:5000

DÁTUM: OKTÓBER 2006