



M O D R O V K A

ÚZEMNÝ PLÁN OBCE N Á V R H R I E Š E N I A

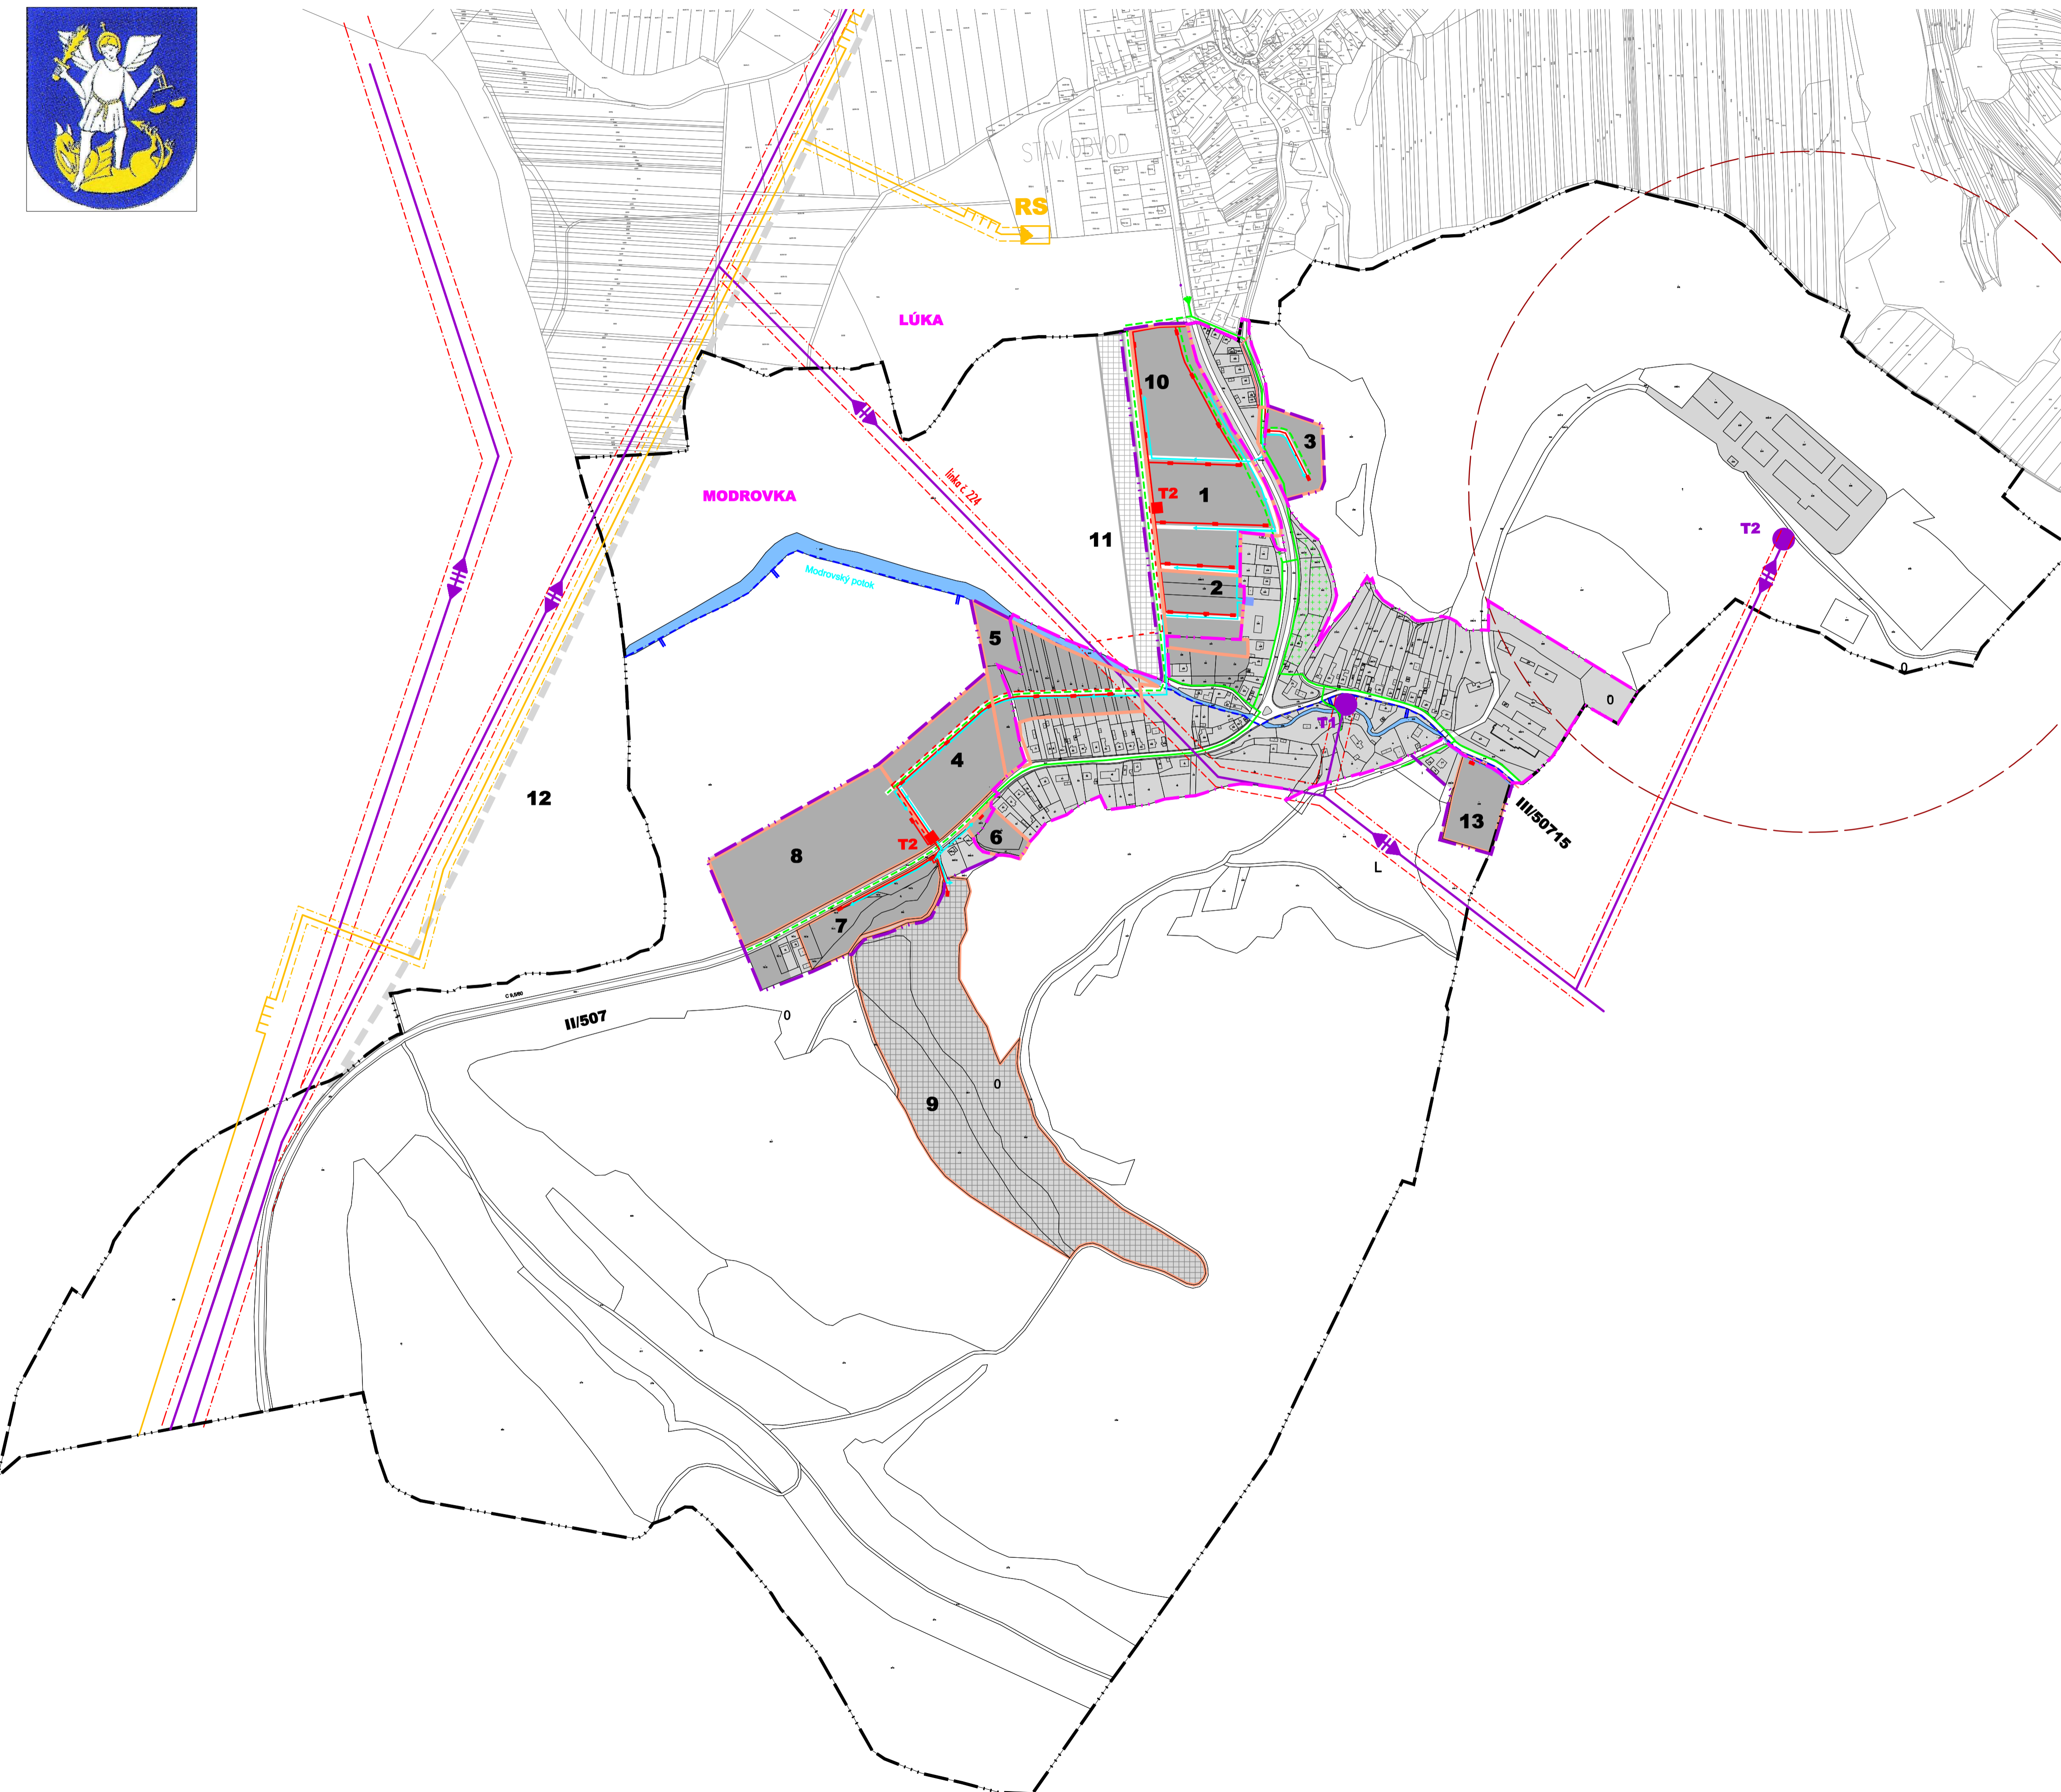

STAV	NÁVRH	VÝHĽAD	
---	---	---	hranica katastra obce
---	---	---	hranica intravilánu obce k 1.1.1990
---	---	---	hranica navrhovaného zastavaného územia obce
---	2	---	označenie navrhovaných lokalít
---	---	---	biokoridor regionálneho významu
---	---	---	biokoridor miestneho významu významu
---	---	---	ochr.pásma II.st. prírodných zdrojov Piešťany
---	---	---	obytné územie s prevahou plôch pre bývanie
---	---	---	zmiešané územie s prevahou plôch obč.vybavenosti
---	---	---	výrobné územie s plochami priemyselnej výroby
---	---	---	výrobné územie s plochami poľnohosp. dvorov
---	---	---	územie s plochami športu a rekreácie
---	---	---	cesta II.triedy
---	---	---	plocha cintorína
---	---	---	plochy krajinnej zelene
---	---	---	plochy krajinnej zelene sprievodnej pozdĺž ciest
---	---	---	záhrady
---	---	---	plochy zelene vyhradenej
---	---	---	trvalo trávnaté plochy
---	---	---	vodné plochy a toky
---	---	---	vzdušné vedenie elektrickej energie VVN 110 - 220 kV
---	---	---	vzdušné vedenie elektrickej energie VN 22 kV
---	---	---	káblové vedenie elektrickej energie VN - 22 kV
---	---	---	trafostanica
---	---	---	vedenie elektrickej energie NN
---	---	---	plynovod STL
---	---	---	plynovod VTL
---	---	---	regulačná stanica plynu VTL-STL
---	---	---	telefónny kábel
---	---	---	teleónna ústredňa
---	---	---	ochranné pásmo vodných zdrojov
---	---	---	hranica ochranného pásma plynovodu
---	---	---	hranica ochranného pásma elektro
---	---	---	hranica ochranného pásma cesty II.a III.triedy
---	---	---	hlukové ochranné pásmo cesty II/507
---	---	---	ochranné pásmo hospodárskeho dvora

ARCHITEKTONICKÝ ATELIÉR BP
Bratislavská 110, 92101 Piešťany, tel./ fax: 033 / 7628810, e-mail: aabp@kios.sk

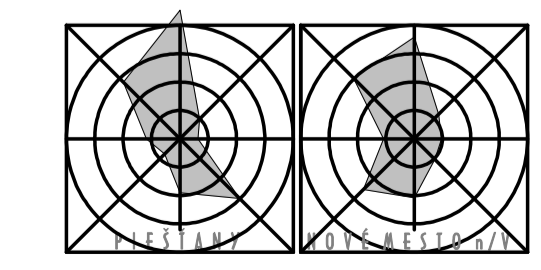

MIERKA: 1:5000
DÁTUM: OKTÓBER 2006

VEREJNÉ TECHNICKÉ VYBAVENIE ENERGETIKA A TELEKOMUNIKÁCIE 4b